


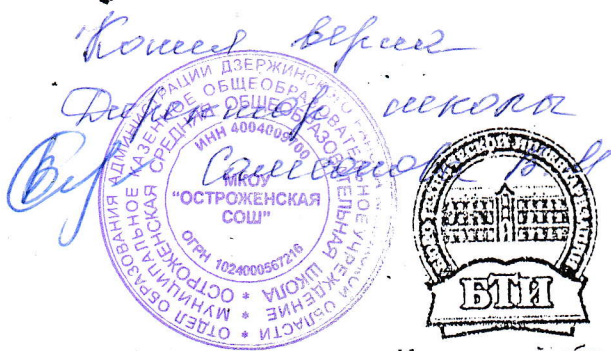

Казенное предприятие Калужской области "Бюро технической
инвентаризации" Дзержинский филиал
Наименование ОТИ

ТЕХНИЧЕСКИЙ ПАСПОРТ

на здание
(тип объекта учета)

школа
(наименование объекта)

нежилое, общественное, народного образования
(назначение объекта)

Адрес (местоположение) объекта:

Субъект Российской Федерации
Административный округ (округ)

Калужская обл.
р-н Дзержинский, с. Острожское

Город (пос.)

Район города

Улица (пер.)

(или описание
местоположения
объекта)

ул. Школьная

Дом №

1

Инвентарный № 10/329

Литера по плану СТР1

Паспорт составлен по состоянию на

23 января 2012 г.

директор



Пирогова Л.В.


(Фамилия И.О.)

Imp 1a
H=4.83



Comp. 10
H = 3.01

$$\frac{C_{mp.1a}}{H} = 3.70$$

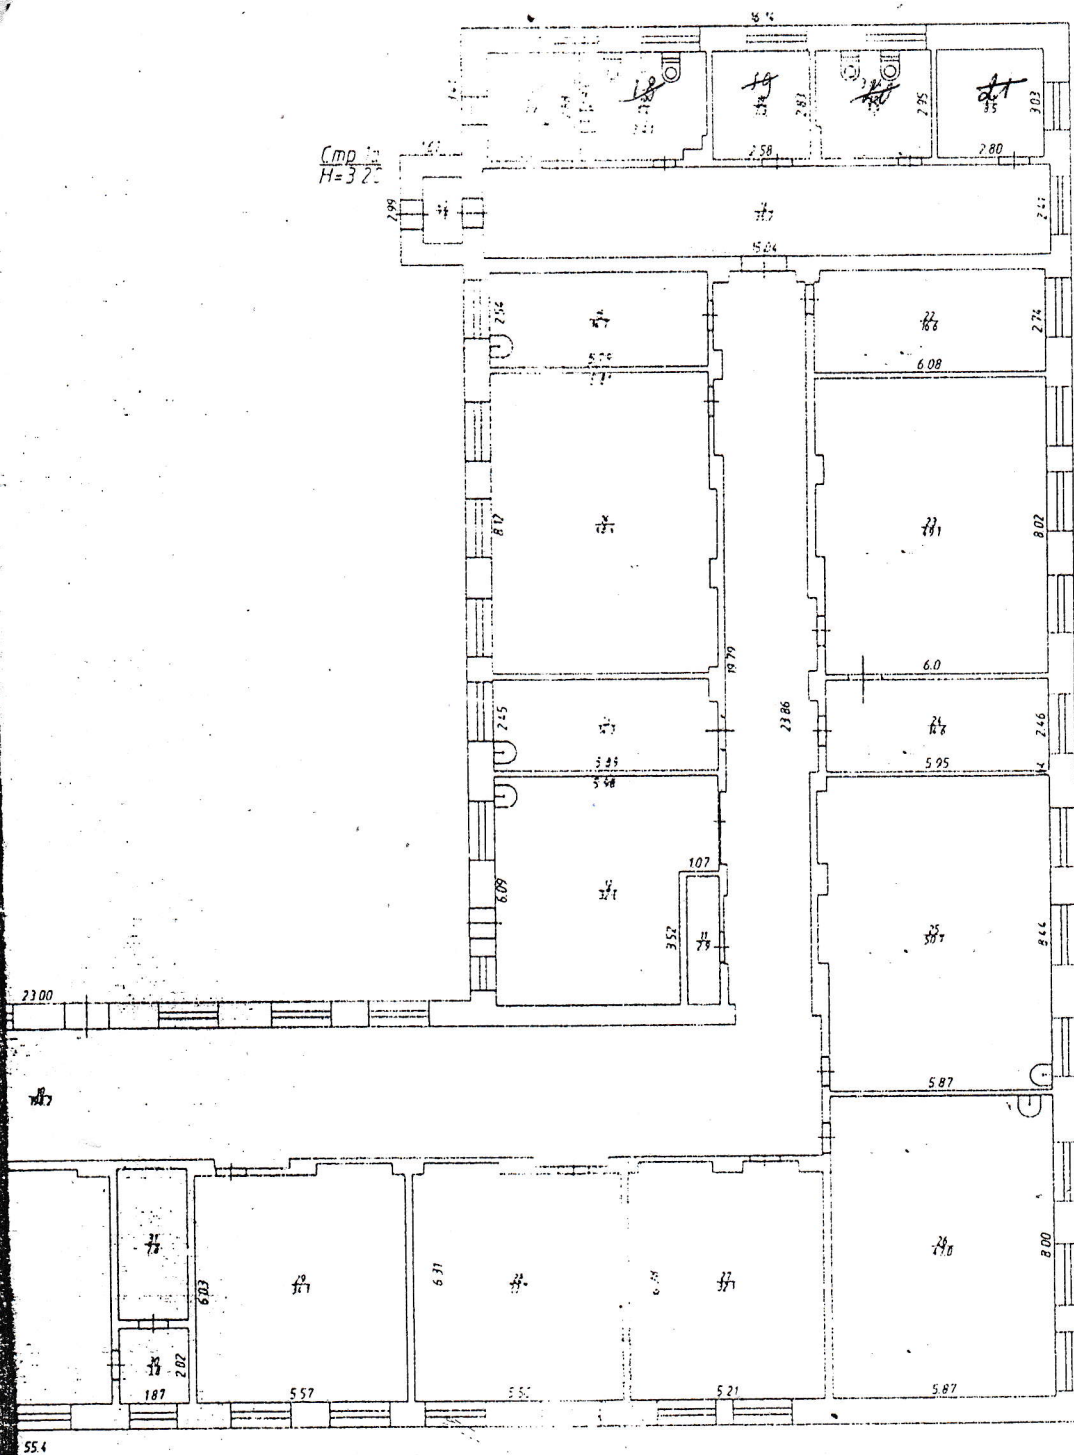

КАЗЁННОЕ ПРЕДПРИЯТИЕ КАЛУЖСКОЙ ОБЛАСТИ "БЮРО ТЕХНИЧЕСКОЙ ИНВЕНТАРИЗАЦИИ"			Масш
Инвен- тарный № 10/329	адрес объекта:		1:20
	с. Острожное		
	ул.Школьная д.1		
Дата	Исполнитель	Фамилия, имя, отчество	Подп
23.01.2012	Инженер:	Котковец Л.А.Вьюжанина Т.Б.	Подп
	Директор	Пирогова Л.В.	